● STALLI DI ATTESA ESTERNI

A INGRESSO ADDETTI REGISTRAZIONE

B ACCESSO CANDIDATI

C ACCESSO COMMISSARI

α β γ δ POSIZIONE COMMISSARI

x y TAVOLI REGISTRAZIONE CON BARRIERA PLEXIGLASS

W POSTAZIONE ADDETTO PULIZIA

→ PERCORSI USCITA CANDIDATI

DA 1 A 30 POSTAZIONI CANDIDATI

J POSTAZIONE CONSULENTE ESTERNO

← — — — PERCORSO CANDIDATI ACCESSO REGISTRAZIONE

SCALA 1:100

TERRA

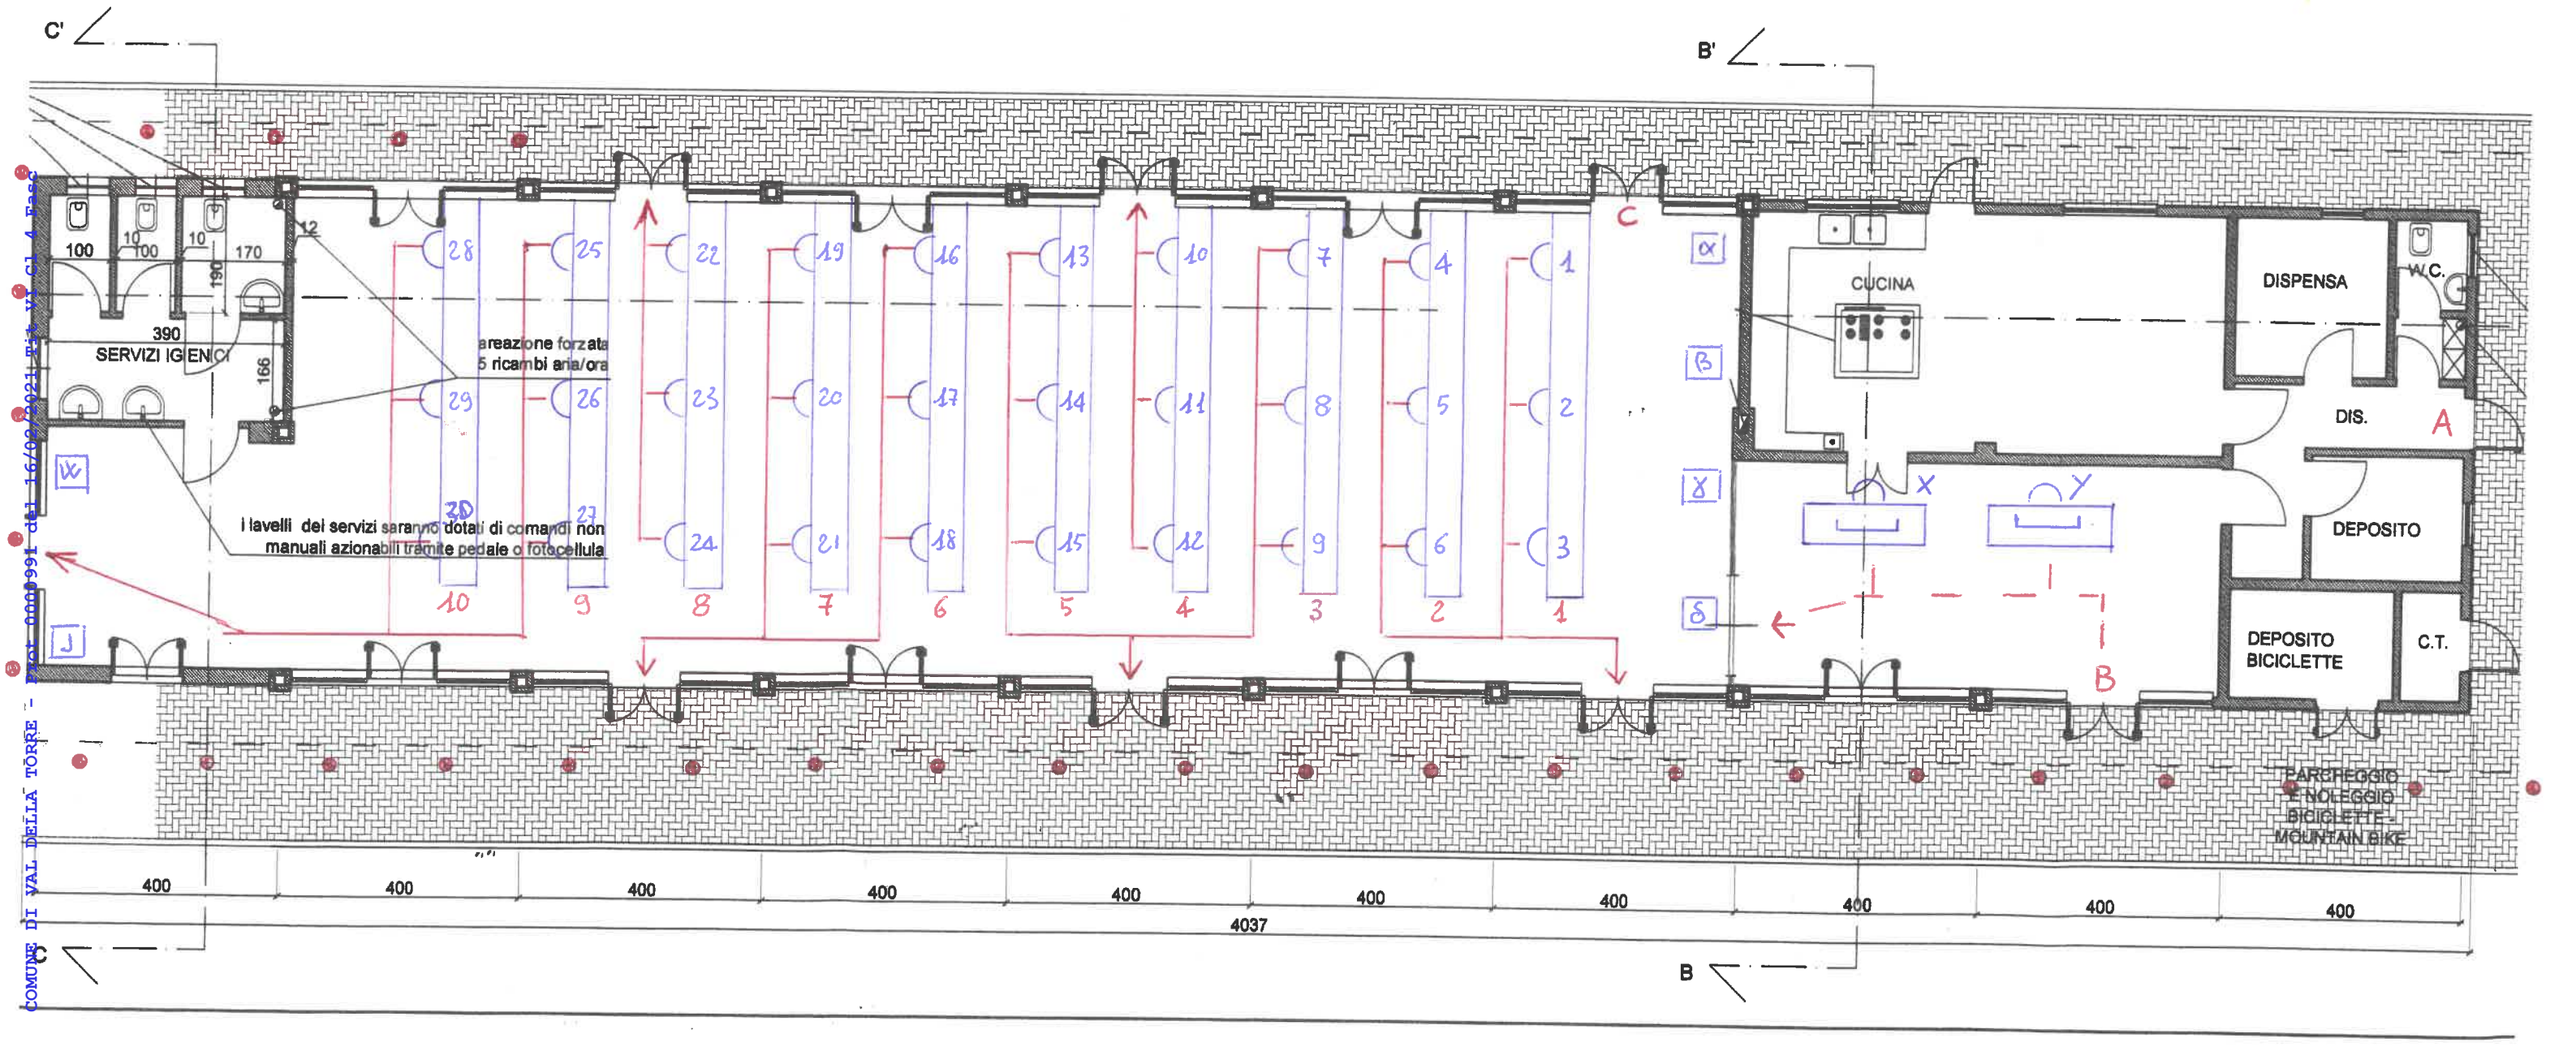

COMUNE DI VAL DELLA TORRE - Prot. 0001991 del 16/09/2021 Tit. VI Cl. 4 Fasc.