

ZONIZZAZIONE ACUSTICA VIGENTE
DEL TERRITORIO COMUNALE

Regione Piemonte - Provincia di Torino
Comunità Montana Val Ceronda e Casternone
COMUNE DI VAL DELLA TORRE

PROGETTO DEFINITIVO
Adeguamento e controdeduzioni
alle osservazioni della regione Piemonte
ai sensi 13° CommaArt. 15 L.R. 57/77 e S.M.I.

allegato grafico alla relazione di
compatibilità della proposta di
variante al P.R.G.C.
con la Classificazione Acustica
del territorio comunale

TAVOLA UNICA


SCALA: 1:10000

L'Amministrazione:


Il Progettista:

Pisani
Studio di Ingegneria Acustica
Ing. Raffaele Pisani
Via Carlo di Vittorio Veneto, 8 - 10099 Rivoli (TO)
tel./fax: 011-9561261 e-mail: via.pisani@tin.it

data _____

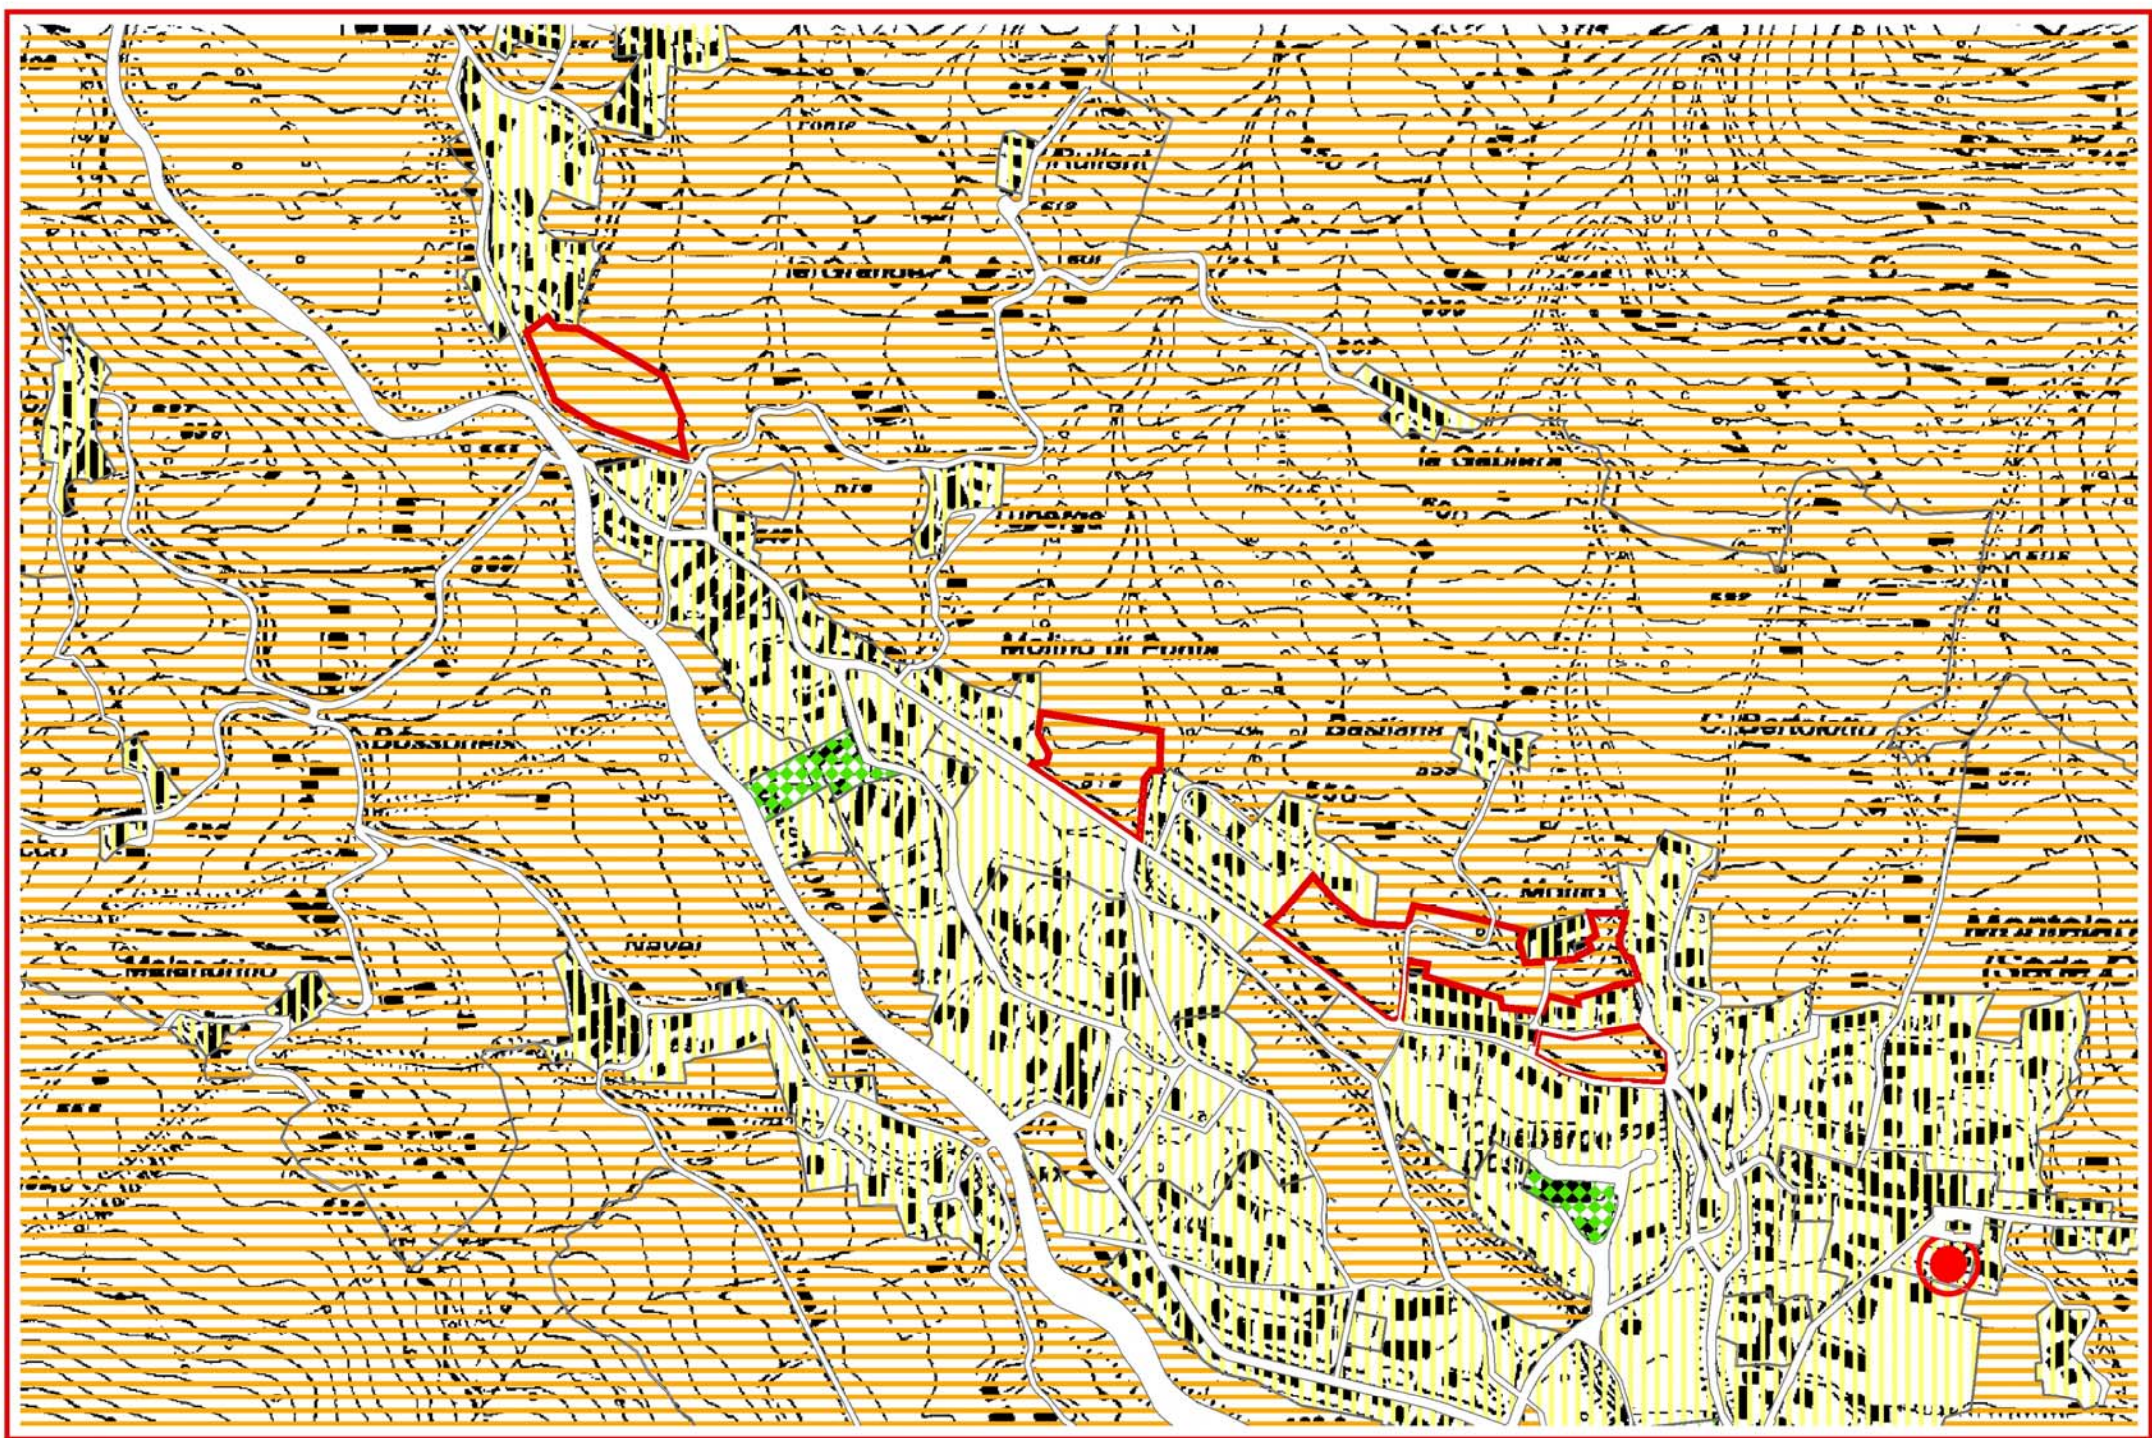

PROPOSTA DI
ZONIZZAZIONE ACUSTICA

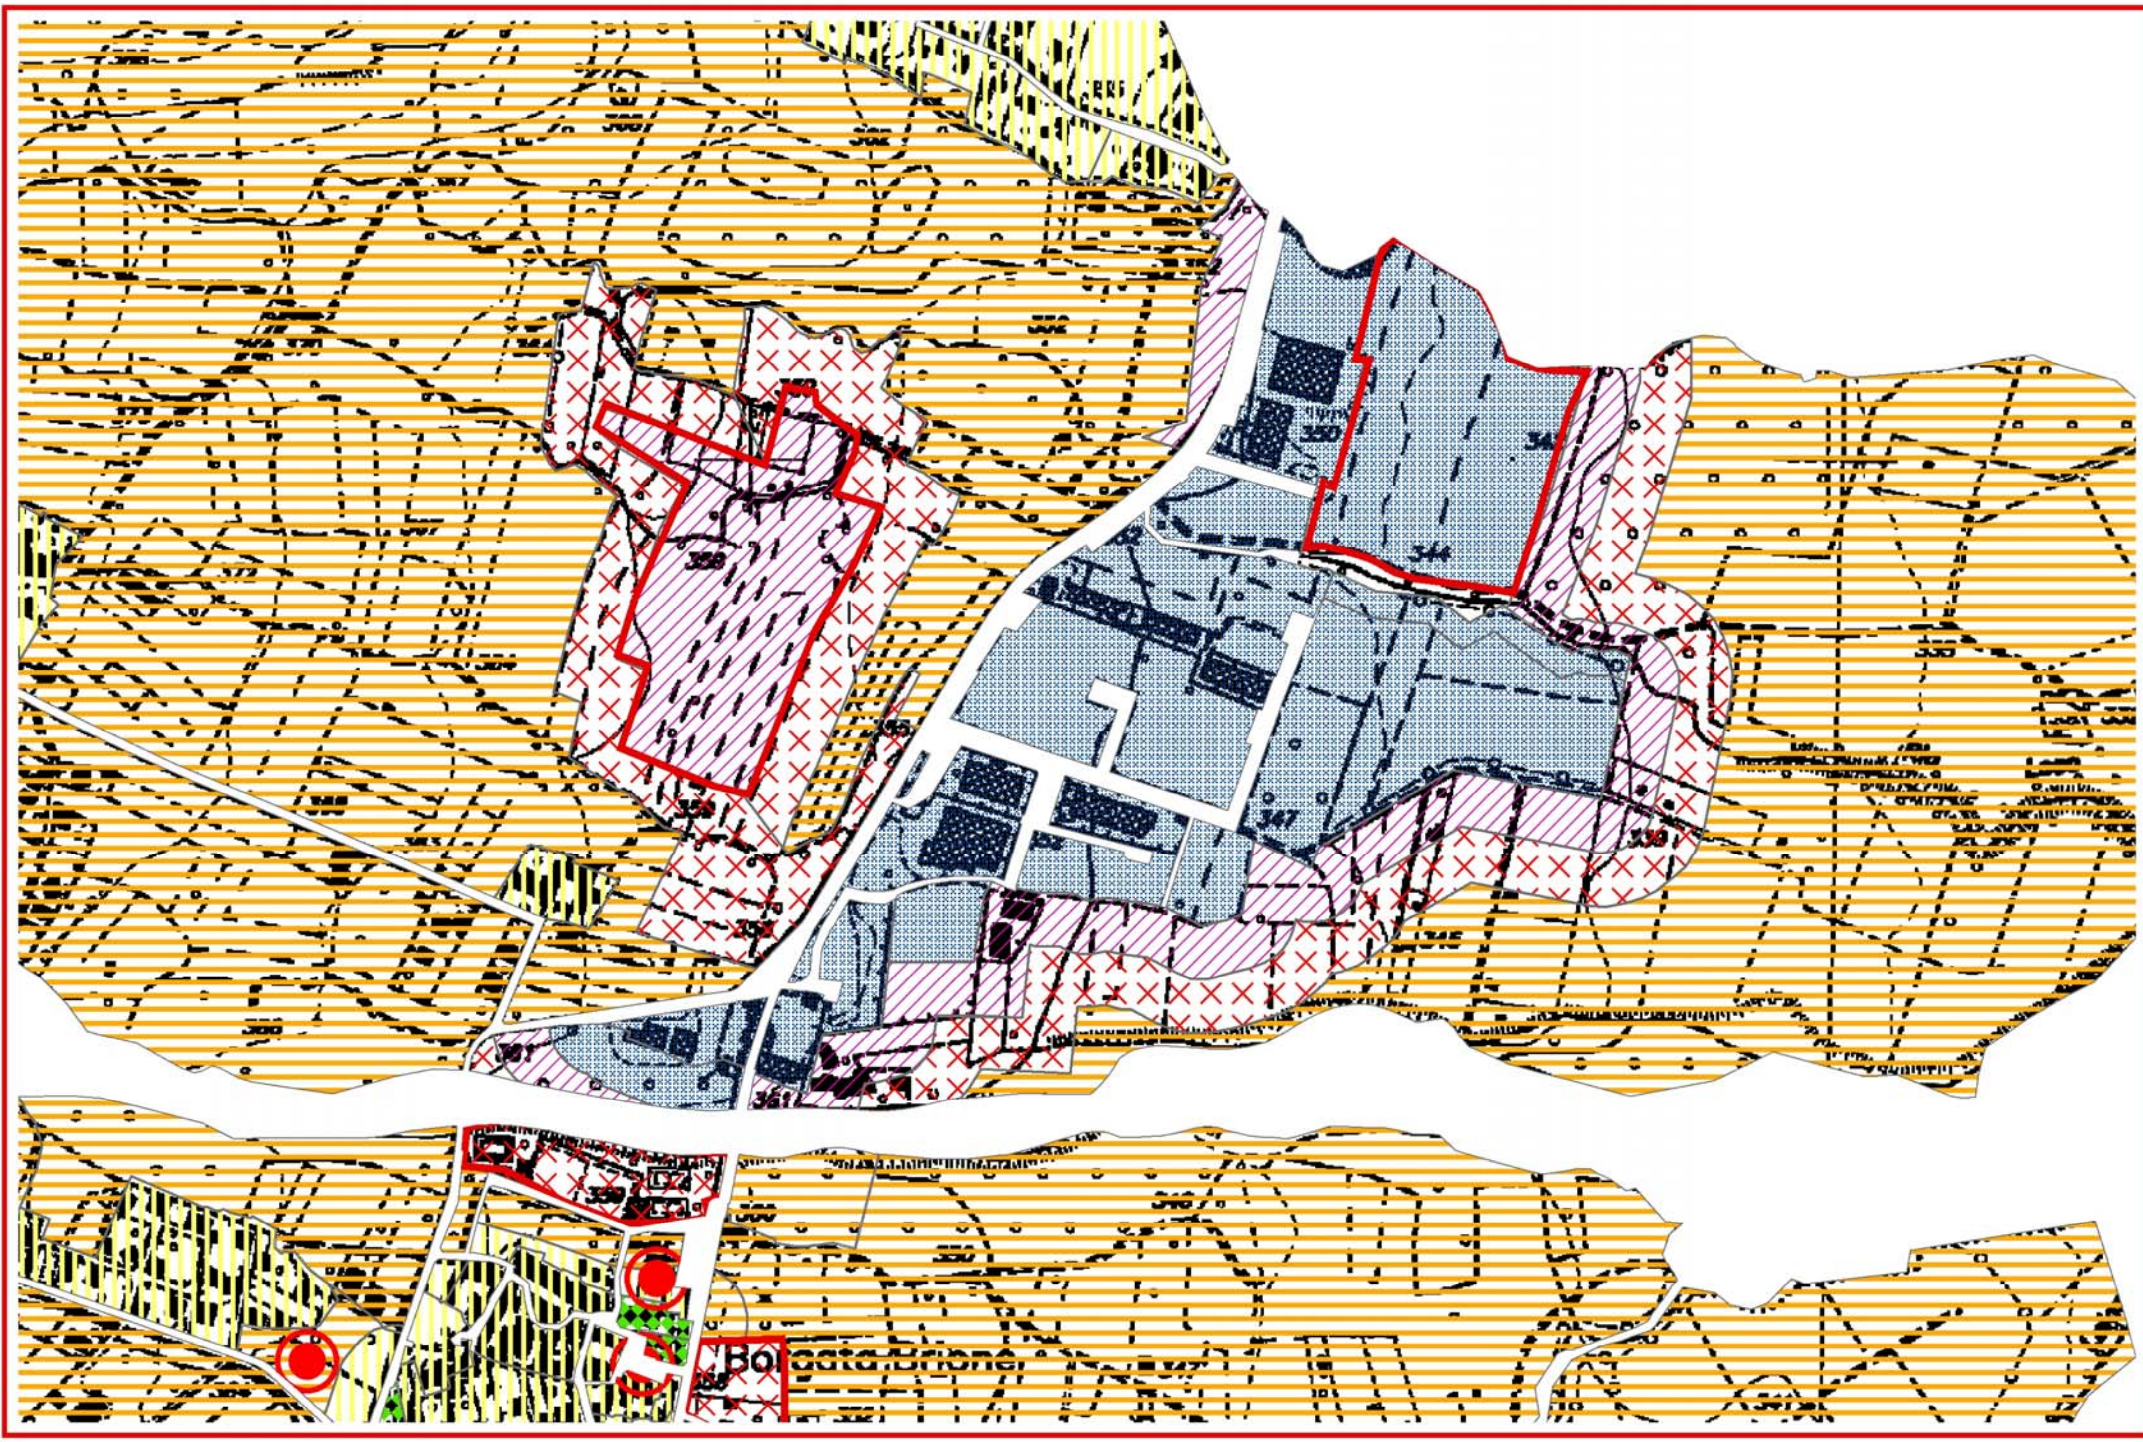

PROPOSTA DI
ZONIZZAZIONE ACUSTICA

LEGENDA

● Aree destinate a spettacolo

Classe di Zonizzazione

I - Aree particolarmente protette


II - Aree destinate ad uso prevalentemente residenziale

III - Aree di tipo misto


IV - Aree di intensa attività umana

V - Aree prevalentemente industriali

VI - Aree esclusivamente industriali

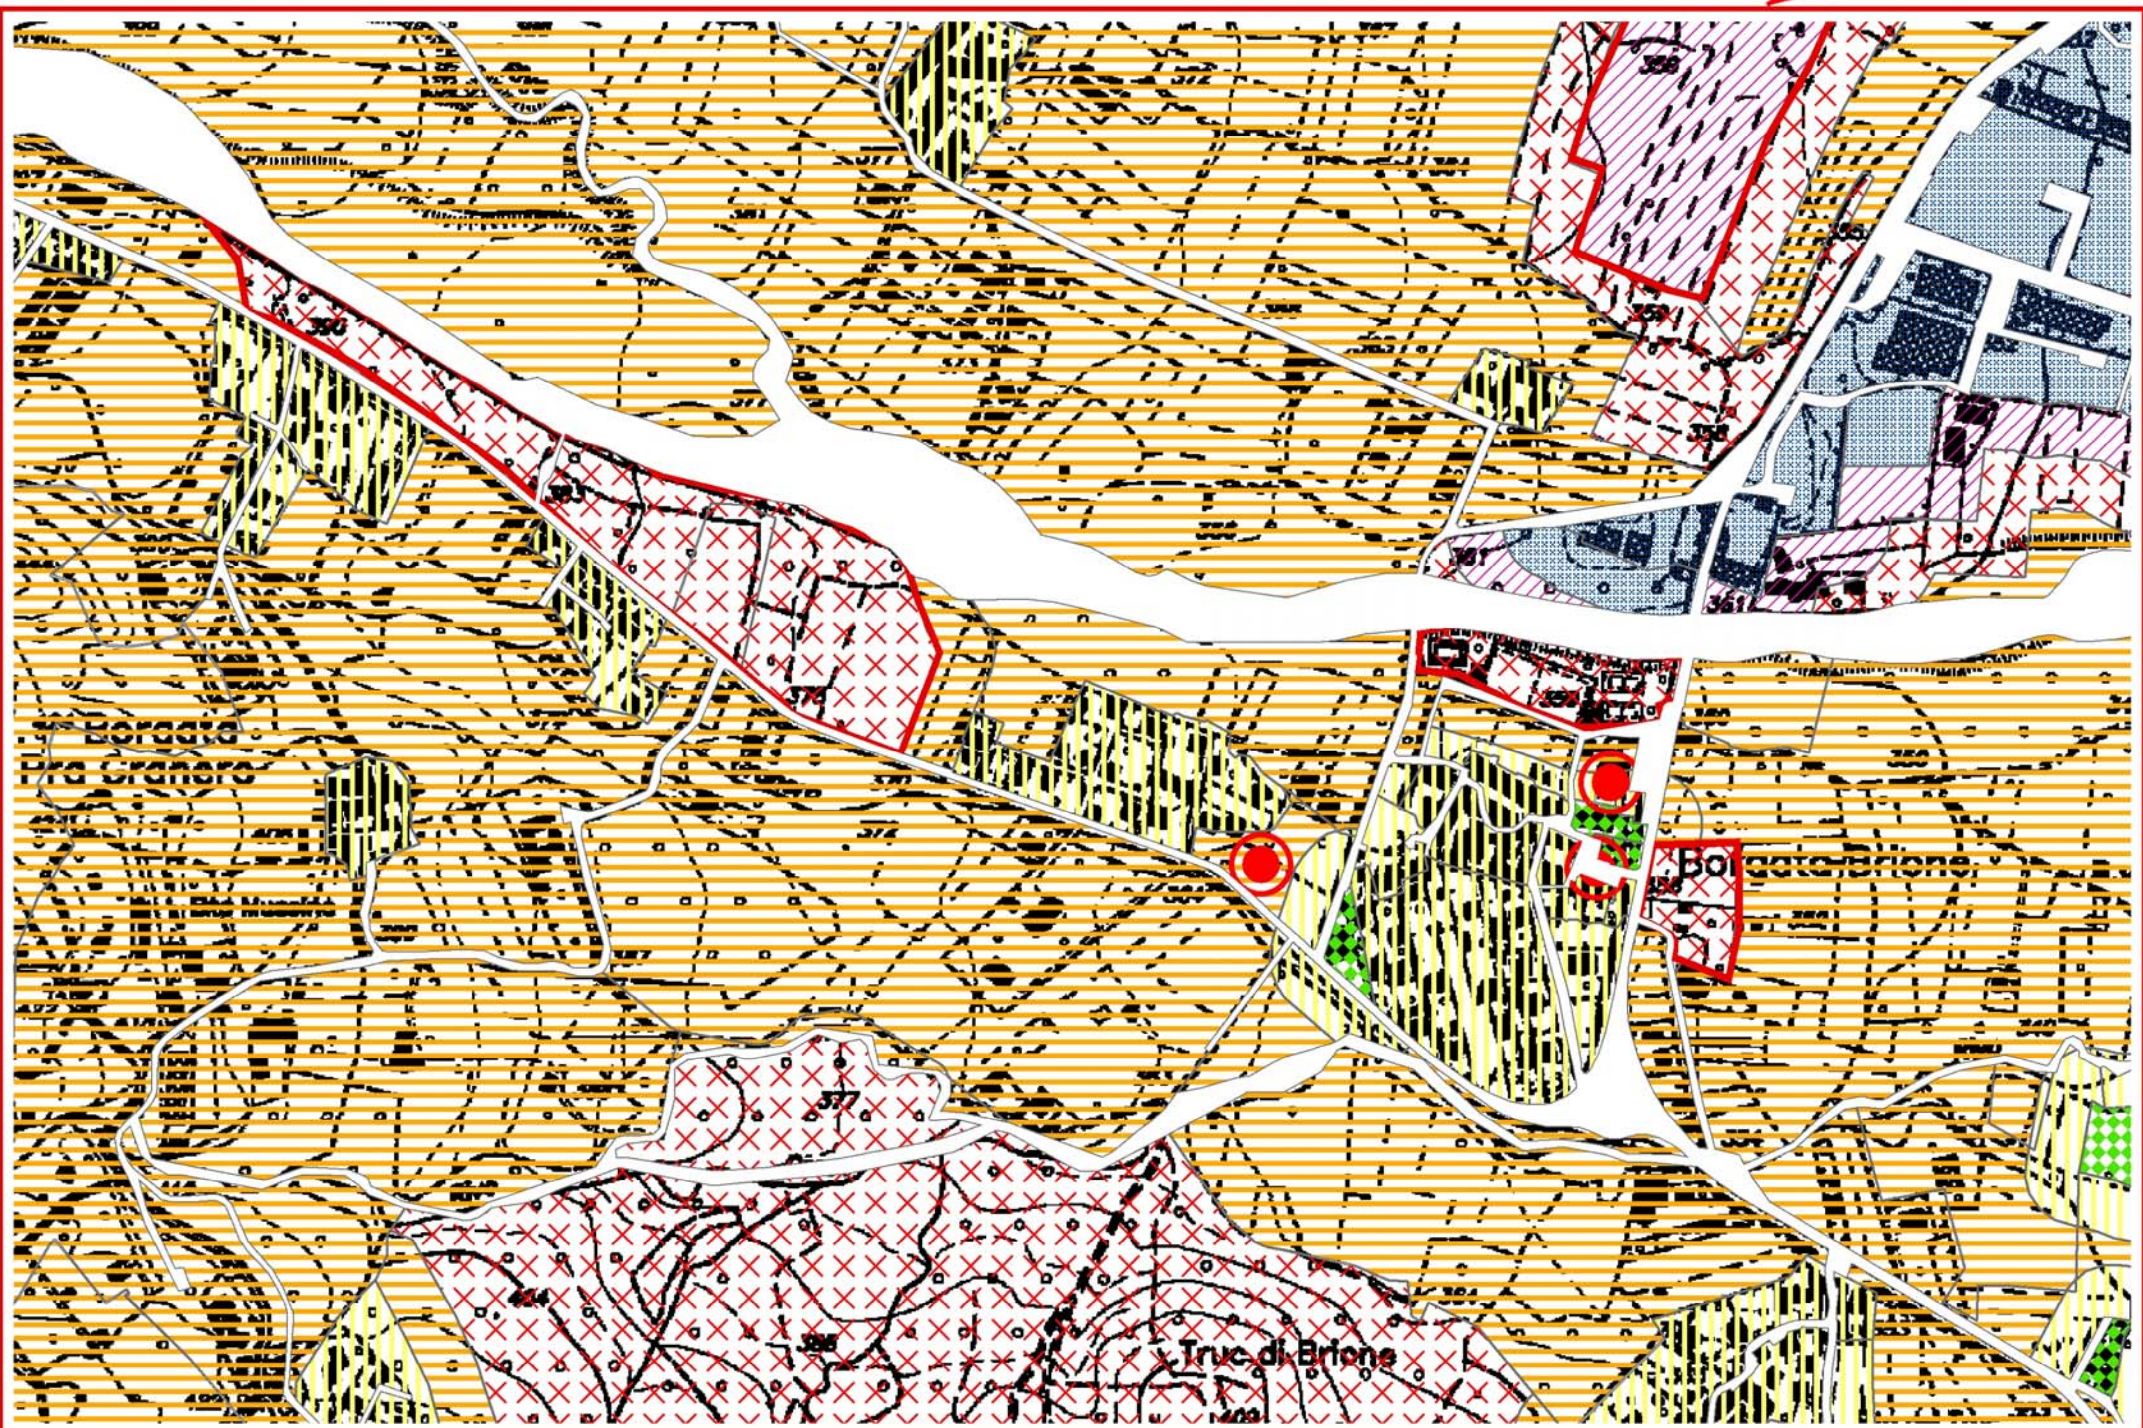

PROPOSTA DI
ZONIZZAZIONE ACUSTICA

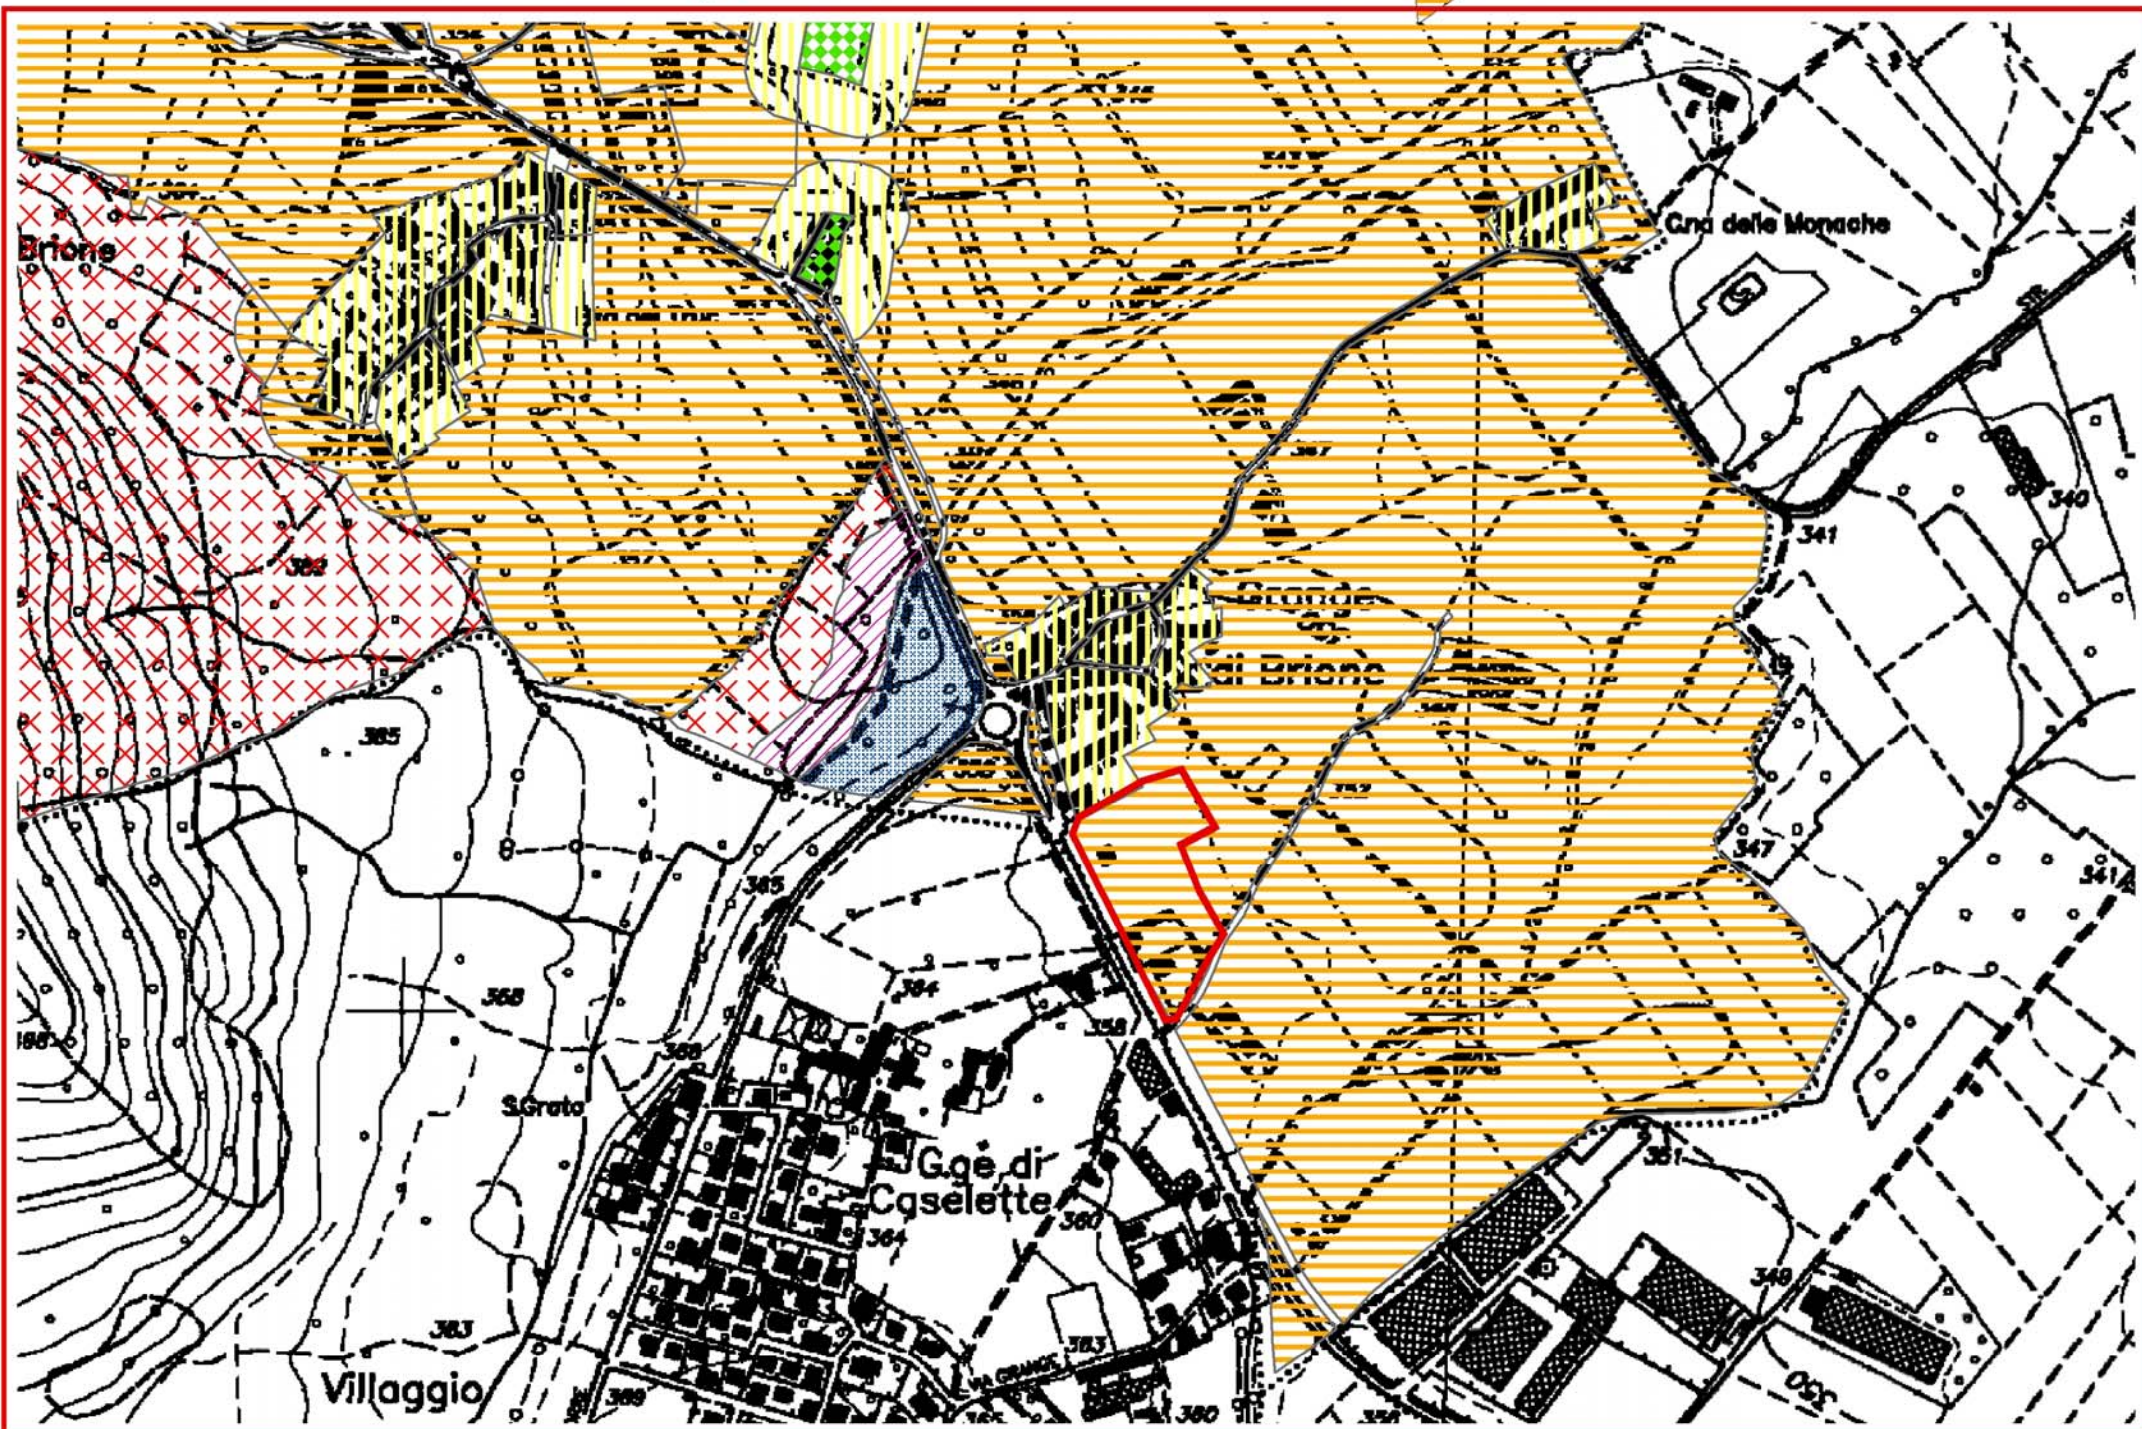

PROPOSTA DI
ZONIZZAZIONE ACUSTICA